



ΕΦΗΜΕΡΙΣ ΤΗΣ ΚΥΒΕΡΝΗΣΕΩΣ

ΤΗΣ ΕΛΛΗΝΙΚΗΣ ΔΗΜΟΚΡΑΤΙΑΣ

ΤΕΥΧΟΣ ΤΕΤΑΡΤΟ **Αρ. Φύλλου 1246**

31 Δεκεμβρίου 2004

ΠΕΡΙΕΧΟΜΕΝΑ

ΑΠΟΦΑΣΕΙΣ

Κίνηση διαδικασίας σύνταξης του Σχεδίου Χωρικής και Οικιστικής Οργάνωσης Ανοικτής Πόλης (ΣΧΟΟΑΠ) των Δήμων Αγ. Κηρύκου, Ευδήλου και Ραχών Νήσου Ικαρίας Ν. Σάμου. 1

Αναγνώριση οδού Μεθυδρίου , σχεδίου πόλεως Τριπόλεως, προϋφιστάμενη του 1923. 2

Τροποποίηση του εγκεκριμένου ρυμοτομικού σχεδίου του Δήμου Βιλλίων στο Ο.Τ. 114 περιοχή «Αλεποχώρι», με τη δημιουργία πεζόδρομου. 3

Τροποποίηση, ρυμοτομικού σχεδίου Ελευθερούπολης στην περιοχή «ΕΞΩΧΩΡΑΦΑ». 4

ΑΠΟΦΑΣΕΙΣ

Αριθ. 1990/ΣΧΟΟΑΠ Ικαρίας (1)

Κίνηση διαδικασίας σύνταξης του Σχεδίου Χωρικής και Οικιστικής Οργάνωσης Ανοικτής Πόλης (ΣΧΟΟΑΠ) των Δήμων Αγ. Κηρύκου, Ευδήλου και Ραχών Νήσου Ικαρίας Ν. Σάμου.

Ο ΓΕΝΙΚΟΣ ΓΡΑΜΜΑΤΕΑΣ
ΠΕΡΙΦΕΡΕΙΑΣ ΒΟΡΕΙΟΥ ΑΙΓΑΙΟΥ

Έχοντας υπόψη:

1) Τον Ν.1337/1983 (ΦΕΚ 33 Α/14.3.1983) «Πολεοδομική και Οικιστική Ανάπτυξη» και ιδιαίτερα τα άρθρα 2, 3, 4 και 5 όπως τροποιήθηκαν μεταγενέστερα και ισχύουν σήμερα.

2) Τον Ν.2503/1997 (ΦΕΚ 107 Α/1997) «Διοίκηση, οργάνωση Περιφέρειας».

3) Τον Ν. 2508/1997 (ΦΕΚ 124 Α/13.6.1997) «Βιώσιμη οικιστική ανάπτυξη των πόλεων και οικισμών της χώρας και άλλες διατάξεις», ιδιαίτερα τα άρθρα 4 και 5.

4) Την υπ' αριθμ. 106/2002 Απόφαση του Δημοτικού Συμβουλίου Ραχών Ικαρίας για υποβολή κοινής πρότασης των Δήμων Ικαρίας για την εκτέλεση του έργου Μελέτη ΣΧΟΟΑΠ των Δήμων Αγ. Κηρύκου, Ραχών και Ευδήλου.

5) Την υπ' αριθμ. 56/2002 Απόφαση του Δημοτικού Συμβουλίου Ευδήλου Ικαρίας για υποβολή κοινής πρότασης των Δήμων Ικαρίας για την εκτέλεση του έργου Μελέτη ΣΧΟΟΑΠ των Δήμων Αγ. Κηρύκου, Ραχών και Ευδήλου.

6) Την υπ' αριθμ. 131/2002 Απόφαση του Δημοτικού Συμβουλίου Αγ. Κηρύκου Ικαρίας για υποβολή κοινής πρότασης των Δήμων Ικαρίας για την εκτέλεση του έργου Μελέτη ΣΧΟΟΑΠ των Δήμων Αγ. Κηρύκου, Ραχών και Ευδήλου.

7) Την υπ' αριθμ. οικ.102905/11.12.2002 Απόφαση του Γ. Γραμματέα του Υ.ΠΕ.ΧΩ.Δ.Ε. για ένταξη της πράξης Εκπόνησης ΣΧΟΟΑΠ των Δήμων Αγ. Κηρύκου, Ευδήλου και Ραχών Νήσου Ικαρίας Ν.Σάμου, στο Επιχειρησιακό Πρόγραμμα «Περιβάλλον 2000-2006».

8) Την υπ' αριθμ. 1203/ΔΕ-1049/20.2.2003 Απόφαση του Υφυπουργού Οικονομίας και Οικονομικών για ένταξη της Μελέτης ΣΧΟΟΑΠ των Δήμων Αγ. Κηρύκου, Ευδήλου και Ραχών στο Πρόγραμμα Δημοσίων Επενδύσεων (ΠΔΕ) 2003.

9) Την υπ' αριθμ. 139/2003 Απόφαση του Δημοτικού Συμβουλίου Αγ. Κηρύκου Ικαρίας για ανάθεση Μελέτη του θέματος στα συμπράττοντα γραφεία Μελετών: Γεώργιος Τσεκούρας, Στυλιανός Μαυρογεώργης, Θεόδωρος Μαυρογεώργης και Μετάξια Σμαΐλη.

10) Την υπ' αριθμ. 1940/2.12.2004 αίτηση του Δήμου Αγ. Κηρύκου στην Υπηρεσία μας για κίνηση διαδικασίας σύνταξης ΣΧΟΟΑΠ.

11) Το γεγονός ότι από τις κανονιστικές διατάξεις της Απόφασης αυτής δεν προκαλείται δαπάνη σε βάρος του κρατικού Προϋπολογισμού ή του προϋπολογισμού του οικείου Δήμου, αποφασίζουμε:


Την κίνηση διαδικασίας σύνταξης μελέτης Σχεδίου Χωρικής και Οικιστικής Οργάνωσης Ανοικτής Πόλης των Δήμων Αγ. Κηρύκου, Ευδήλου και Ραχών της Νήσου Ικαρίας Ν. Σάμου, τα όρια των οποίων απεικονίζονται στον, θεωρημένο αρμοδίως, συνημμένο χάρτη που περιλαμβάνει όλη την έκταση των Δήμων Ικαρίας, με την προϋπόθεση να εναρμονίζεται με τις κατευθύνσεις Χωροταξικής Πολιτικής του εγκεκριμένου Περιφερειακού Πλαισίου Χωροταξικού Σχεδιασμού και Αειφόρου Ανάπτυξης Π.Β.Α. (αρ. 26297 Αποφ./ΦΕΚ 1473 Β/9.10.2003) και της υπό θεσμοθέτησης Ε.Χ.Μ. Ικαρίας.

Η ισχύς της παρούσας αρχίζει από την δημοσίευση της στην Εφημερίδα της Κυβερνήσεως.

Η απόφαση αυτή να δημοσιευθεί στην Εφημερίδα της Κυβερνήσεως.

Μυτιλήνη, 10 Δεκεμβρίου 2004

Ο Γενικός Γραμματέας Περιφέρειας
ΣΕΡΓΙΟΣ-ΣΠΥΡΙΔΩΝ ΤΣΙΦΤΗΣ

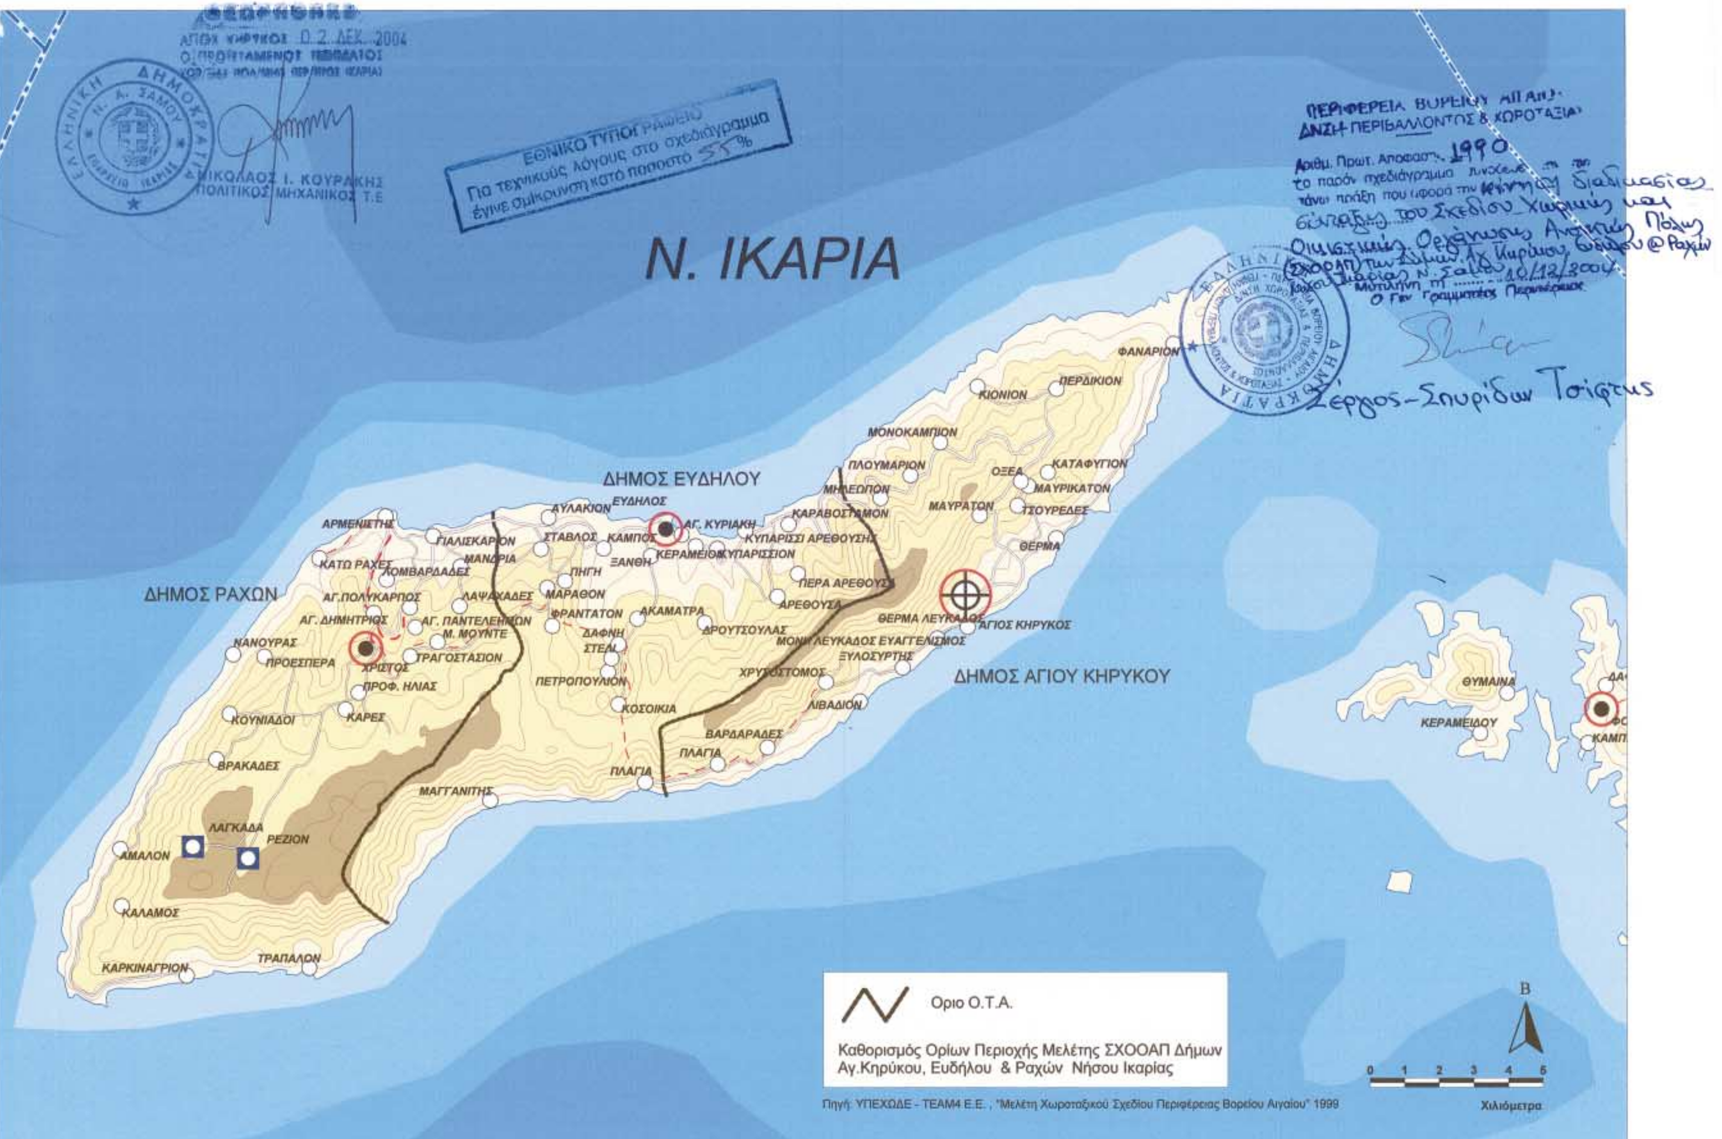

Ν. ΙΚΑΡΙΑ
ΔΗΜΟΣ ΕΥΔΗΛΟΥ
ΔΗΜΟΣ ΡΑΧΩΝ
ΔΗΜΟΣ ΑΓΙΟΥ ΚΗΡΥΚΟΥ
ΕΘΝΙΚΟ ΤΥΠΟΓΡΑΦΕΙΟ
Για τεχνικούς λόγους στο σχεδιάγραμμα έγινε σμίκρυνση κατά ποσοστό 55%
ΝΙΚΟΛΑΟΣ Ι. ΚΟΥΡΑΚΗΣ
ΠΟΛΙΤΙΚΟΣ ΜΗΧΑΝΙΚΟΣ Τ.Ε
ΠΕΡΙΦΕΡΕΙΑ ΒΟΡΕΙΟΥ ΑΙΓΑΙΟΥ
ΔΝΣΗ ΠΕΡΙΒΑΛΛΟΝΤΟΣ & ΧΩΡΟΤΑΞΙΑΣ
Σέργιος-Σπυρίδων Τσίφτης
ΦΑΝΑΡΙΟΝ
ΠΕΡΔΙΚΙΟΝ
ΚΙΟΝΙΟΝ
ΜΟΝΟΚΑΜΠΙΟΝ
ΠΛΟΥΜΑΡΙΟΝ
ΜΗΛΕΩΠΟΝ
ΟΞΕΑ
ΚΑΤΑΦΥΓΙΟΝ
ΜΑΥΡΙΚΑΤΟΝ
ΜΑΥΡΑΤΟΝ
ΤΣΟΥΡΕΔΕΣ
ΘΕΡΜΑ
ΚΑΡΑΒΟΣΤΑΜΟΝ
ΚΥΠΑΡΙΣΣΙ ΑΡΕΘΟΥΣΗΣ
ΚΥΠΑΡΙΣΣΙΟΝ
ΠΕΡΑ ΑΡΕΘΟΥΣΑ
ΑΡΕΘΟΥΣΑ
ΘΕΡΜΑ ΛΕΥΚΑΔΟΣ
ΑΓΙΟΣ ΚΗΡΥΚΟΣ
ΜΟΝΗ ΛΕΥΚΑΔΟΣ ΕΥΑΓΓΕΛΙΣΜΟΣ
ΞΥΛΟΣΥΡΤΗΣ
ΧΡΥΣΟΣΤΟΜΟΣ
ΛΙΒΑΔΙΟΝ
ΒΑΡΔΑΡΑΔΕΣ
ΠΛΑΓΙΑ
ΑΥΛΑΚΙΟΝ
ΕΥΔΗΛΟΣ
ΑΓ. ΚΥΡΙΑΚΗ
ΣΤΑΒΛΟΣ
ΚΑΜΠΟΣ
ΚΕΡΑΜΕΙΟΝ
ΞΑΝΘΗ
ΠΗΓΗ
ΜΑΡΑΘΟΝ
ΦΡΑΝΤΑΤΟΝ
ΑΚΑΜΑΤΡΑ
ΔΡΟΥΤΣΟΥΛΑΣ
ΔΑΦΝΗ
ΣΤΕΛΙ
ΠΕΤΡΟΠΟΥΛΙΟΝ
ΚΟΣΟΙΚΙΑ
ΑΡΜΕΝΙΣΤΗΣ
ΓΙΑΛΙΣΚΑΡΙΟΝ
ΜΑΝΔΡΙΑ
ΚΑΤΩ ΡΑΧΕΣ
ΛΟΜΒΑΡΔΑΔΕΣ
ΑΓ.ΠΟΛΥΚΑΡΠΟΣ
ΛΑΨΑΧΑΔΕΣ
ΑΓ. ΔΗΜΗΤΡΙΟΣ
ΑΓ. ΠΑΝΤΕΛΕΗΜΩΝ
Μ. ΜΟΥΝΤΕ
ΝΑΝΟΥΡΑΣ
ΠΡΟΕΣΠΕΡΑ
ΧΡΙΣΤΟΣ
ΤΡΑΓΟΣΤΑΣΙΟΝ
ΠΡΟΦ. ΗΛΙΑΣ
ΚΑΡΕΣ
ΚΟΥΝΙΑΔΟΙ
ΒΡΑΚΑΔΕΣ
ΜΑΓΓΑΝΙΤΗΣ
ΛΑΓΚΑΔΑ
ΡΕΖΙΟΝ
ΑΜΑΛΟΝ
ΚΑΛΑΜΟΣ
ΚΑΡΚΙΝΑΓΡΙΟΝ
ΤΡΑΠΑΛΟΝ
ΘΥΜΑΙΝΑ
ΚΕΡΑΜΕΙΔΟΥ
Οριο Ο.Τ.Α.
Καθορισμός Ορίων Περιοχής Μελέτης ΣΧΟΟΑΠ Δήμων Αγ.Κηρύκου, Ευδήλου & Ραχών Νήσου Ικαρίας
Πηγή: ΥΠΕΧΩΔΕ - ΤΕΑΜ4 Ε.Ε. , "Μελέτη Χωροταξικού Σχεδίου Περιφέρειας Βορείου Αιγαίου" 1999
Β
0 1 2 3 4 5
Χιλιόμετρα

Αριθ. οικ.4640 (2)

Αναγνώριση οδού Μεθυδρίου , σχεδίου πόλεως Τριπόλεως, προϋφιστάμενη του 1923.

Ο ΝΟΜΑΡΧΗΣ ΑΡΚΑΔΙΑΣ

Έχοντας υπόψη τις διατάξεις:

1) Τις διατάξεις του Π.Δ. 30/1996 του κώδικα Νομαρχιακής Αυτοδιοίκησης

2) Το Π.Δ 24.5.1985 (ΦΕΚ 270 Δ') περί τροποποιήσεως των όρων και περιορισμών δόμησης των γηπέδων των κειμένων εκτός των ρυμοτομικών σχεδίων και ειδικότερα την παράγραφο 2β του άρθρου 1.

3) Την υπ' αριθμ. 794/1983 βεβαίωση του Δήμου Τρίπολης

4) Τα υποβληθέντα τοπογραφικά διαγράμματα του του Αρχιτέκτονα Μηχανικού Μαραβέα Δημήτριου κλίμακας 1:200.

5) Τη σύμφωνη γνωμοδότηση του Συμβουλίου ΠΕΧΩΔΕ Ν. Αρκαδίας- Πρακτικό Νο 4/10.9.2004, αποφασίζουμε:

Την αναγνώριση της οδού Μεθυδρίου του σχεδίου πόλεως Τριπόλεως που διασχίζει το Ο.Τ. 287, όπως φαίνεται στο τοπογραφικό διάγραμμα του Αρχιτέκτονα Μηχανικού Μαραβέα Δημήτριου κλίμακας 1:200, προϋφιστάμενη του έτους 1923.

- Από τις διατάξεις αυτής της Απόφασης δεν προκαλείται δαπάνη σε βάρος του Προϋπολογισμού του Δήμου Τρίπολης.
- Η παρούσα απόφαση ισχύει από της δημοσίευσης της στην εφημερίδα της Κυβέρνησης.

Η απόφαση αυτή να δημοσιευθεί στην Εφημερίδα της Κυβερνήσεως.

Τρίπολη, 15 Δεκεμβρίου 2004

Ο Νομάρχης
ΔΗΜΗΤΡΙΟΣ ΚΩΝΣΤΑΝΤΟΠΟΥΛΟΣ

ΕΛΕΧΘΗ
Τρίπολη 9-11-83
Ο Προϊστάμενος ΤΥΔ Τρίπολης

ΕΘΕΩΡΗΘΗ
ο Δήμαρχος Τρίπολης
ΘΕΟΔΩΡΟΣ Β. ΣΕΧΙΩΤΗΣ

Η πρόεδρος
Τσιλικά Μαρία
Αρχιτέκτων Μηχανικός

Τα μέλη
1) Κορόπης
2) Δ. Γεριανής
3) Σαμπράχος

Ο ΝΟΜΑΡΧΗΣ ΑΡΚΑΔΙΑΣ
ΚΩΝΣΤΑΝΤΟΠΟΥΛΟΣ ΔΗΜΗΤΡΙΟΣ

Ακριβές Φωτοαντίγραφο
Τρίπολη 1/9/2004
Ο Δήμαρχος Τρίπολης
και με εντολή του
ΠΑΠΑΗΛΙΟΥ ΜΑΡΙΑ
Αρχ. Τοπογράφος Μηχανικός

Το παρόν συνοδεύει την υπ' αρ. πρωτ. αρ. 4640/15-12-04 Απόφαση Νομάρχη Αρκαδίας

ΕΘΝΙΚΟ ΤΥΠΟΓΡΑΦΕΙΟ
Για τεχνικούς λόγους στο σχεδιάγραμμα
έγινε σμίκρυνση κατά ποσοστό 9 %

Ο.Τ. 295
Ο.Τ. 286
Ο.Τ. 294
Ο.Τ. 287
Ο.Τ. 288

οδός Παπαγιαννοπούλου
οδός Λυκούργου
Εθνικής Αντιστάσεως οδός
δημοτική οδός Βλαχερνών
οδός Μεθυδρίου
πλατεία Σεχίου

Ιδιοκτησία Τσώρτζηρα
Ιδιοκτησία Κρύσου
Γεώργιος Γκαρτζώνης πρώην Θηρ. Μπρούσιου
Γεώργιος Σπέτσης άρτιο οικόπεδο
Ιδιοκτησία Γεωργίου Δελή
Κληρονόμοι Νικολ. Δελή άρτιο οικόπεδο
Κληρονόμοι Παναγιώτη Σκανδάλη (πρώην Αν. Σκανδάλη) άρτιο οικόπεδο
Κληρονόμοι Κωνσταντίνου Σκανδάλη
Κληρονόμοι Νικολάου Πλούτου άρτιο οικόπεδο
Γεωργία Σιδέρη
Τριώροφη οικοδομή

ΔΙΑΓΡΑΦΗΚΕ

ΤΕΧΝΙΚΗ ΕΤΑΙΡΕΙΑ Χ. ΔΕΜΟΣ - Κ. ΚΛΑΔΟΥΡΗΣ Ο.Ε.		
Έργον	Αναγνώριση δημοτικής οδού Μεθυδρίου σαν προϋφισταμένης του 1923 Ο.Τ. 287 Τρίπολη	α.σ. 371/α
σχέδιον	Τοπογραφικό διάγραμμα	κλίμ. 1:200
Τρίπολη 20.10.1983		

ΔΗΜΗΤΡΙΟΣ Χ. ΜΑΡΑΘΕΑΣ
ΔΙΠΛ. ΑΡΧΙΤΕΚΤΩΝ ΜΗΧΑΝΙΚΟΣ
ΕΘΝΙΚΟΥ ΜΕΤΣΟΒΙΟΥ ΠΟΛΥΤΕΧΝΕΙΟΥ
ΜΕΛΟΣ Τ.Ε.Ε. ΑΡΙΘΜΟΣ ΜΗΤΡΩΟΥ 10260
ΒΑΣ. ΚΩΝ/ΝΟΥ 35 - ΝΑΥΠΛΙΟΝ - ΤΗΛ. 28183

Ο σχεδιάσας

Αριθ. 13422/1223 (3)

Τροποποίηση του εγκεκριμένου ρυμοτομικού σχεδίου του Δήμου Βιλλίων στο Ο.Τ. 114 περιοχή «Αλεποχώρι», με τη δημιουργία πεζόδρομου.

Ο ΝΟΜΑΡΧΗΣ ΔΥΤΙΚΗΣ ΑΤΤΙΚΗΣ

Έχοντας υπόψη:

1. Τις διατάξεις του Ν.Δ της 17ης Ιουλίου 1923 όπως μεταγενέστερα συμπληρώθηκαν και τροποποιήθηκαν.

2. Το Ν. 1577/1985 «Γενικός οικοδομικός κανονισμός, όπως ισχύει μετά το Ν. 2831/2000 (ΦΕΚ 140Α).

3. Τα άρθρα 152 παρ. 6, 154 και 161 του από 14.7.1999 Π. Δ/γματος «Κώδικας Βασικής Πολεοδομικής Νομοθεσίας» (ΦΕΚ 580/Δ').

4. Τη με αρ. 75724/1151/30.12.1983 (ΦΕΚ 767/Β΄/30.12.1983) κοινή απόφαση Υπουργού Προεδρίας της Κυβερνήσεως και ΧΟΠ «Κωδικοποίηση τροποποίηση και συμπλήρωση των Συλλογικών Οργάνων γνωμοδοτικής και αποφασιστικής αρμοδιότητας του Υπ. ΧΟΠ σε ενιαίο κείμενο».

5. Τις διατάξεις του Ν. 2218/1994 (ίδρυση Νομαρχιακής Αυτοδιοίκησης) και τις τροποποιήσεις αυτού με το Ν. 2240/1995

6. Το άρθρο 10 παρ. 1α και 1β του Ν. 3044/27.8.2002 (ΦΕΚ 197/Α΄/2002) Περί ασκήσεως αρμοδιοτήτων πολεοδομικού σχεδιασμού

7. Την υπ' αριθμ. ΔΥ/25.10.2004 θετική εισήγηση της Δ/νσης Πολεοδομίας Δυτ. Αττικής.

8. Την υπ' αριθμ. 59/2004 ομόφωνη γνωμοδότηση του ΣΧΟΠ του Νομού που διατυπώθηκε στο 18ο Πρακτικό στη συνεδρίαση της 26.10.2004.

9. Την υπ' αριθμ. 26/2004 απόφαση του Δ.Σ. Δήμου Βιλλίων

10. Το γεγονός ότι με την παρούσα απόφαση δεν προκαλείται επιβάρυνση του κρατικού προϋπολογισμού ή αυτού του Ο.Τ. Α., αποφασίζουμε:

Άρθρο 1

Εγκρίνεται η τροποποίηση του εγκεκριμένου ρυμοτομικού σχεδίου του Δήμου Βιλλίων, περιοχή «Αλεποχώρι» στο Ο.Τ. 114, με τη δημιουργία πεζόδρομου, όπως αναλυτικά φαίνεται στο εγκεκριμένο ρυμοτομικό σχέδιο σαν ευρύ πλάτωμα οδού σε οικοδομήσιμο χώρο, όπως αναλυτικά φαίνεται στο συνημμένο τοπογραφικό διάγραμμα σε κλίμακα 1:500 που έχει θεωρηθεί από τον Αν/τη Δ/ντή της Δ/νσης Πολεοδομίας Δυτικής Αττικής και που το αντίτυπο του θα δημοσιευθεί με αυτή την απόφαση στην εφημερίδα της Κυβερνήσεως.

Άρθρο 2

Από τις διατάξεις αυτής της απόφασης δεν προκαλείται δαπάνη σε βάρος του Κρατικού προϋπολογισμού και του προϋπολογισμού του Δήμου Βιλλίων.


Άρθρο 3

Η ισχύς αυτής της Απόφασης αρχίζει από την ημερομηνία δημοσίευσης της στην Εφημερίδα της Κυβερνήσεως,

Η απόφαση αυτή να δημοσιευθεί στην Εφημερίδα της Κυβερνήσεως.

Ελευσίνα, 20 Δεκεμβρίου 2004

Ο Νομάρχης
ΑΡΙΣΤΕΙΔΗΣ ΑΡΚΟΥΔΑΡΗΣ

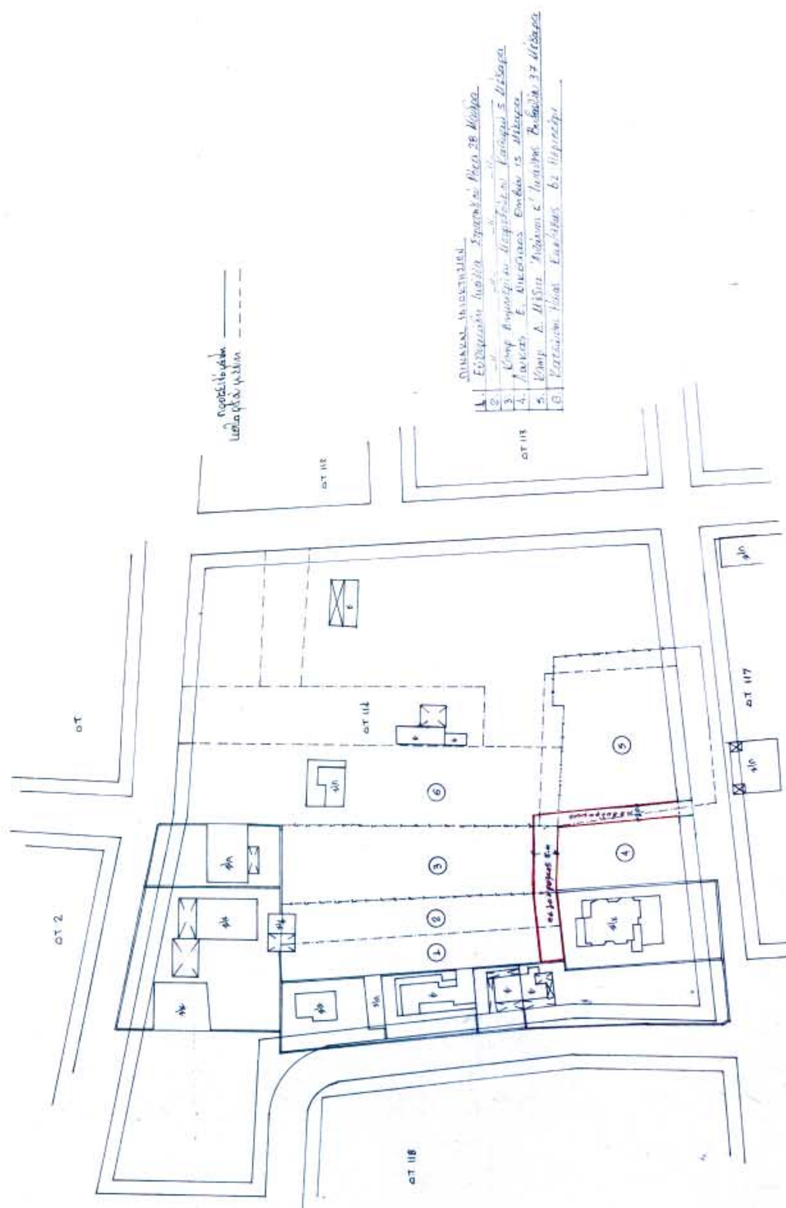
ΕΡΓΟΛΟΤΗΣ
ΕΡΓΟ
ΘΕΣΗ
ΟΤ 114
ΜΕΛΕΤΗΤΕΣ
ΘΕΜΑ ΣΧΕΔΙΟΥ
ΑΡΙΘΜΟΣ ΣΧΕΔΙΟΥ
Α
ΚΛΙΜΑΚΑ 1:500
ΧΡΟΝΟΣ ΜΕΛΕΤΗΣ
2003
ΕΛΕΓΧΟΣ - ΘΕΩΡΗΣΗ
ΥΠΟΓΡΑΦΗ - ΣΦΡΑΓΙΔΑ
ΕΛΛΗΝΙΚΗ ΔΗΜΟΚΡΑΤΙΑ
ΝΟΜΑΡΧΙΑΚΗ ΑΥΤΟΔΙΟΙΚΗΣΗ
ΔΥΤ. ΑΤΤΙΚΗΣ
ΔΙΕΥΘΥΝΣΗ ΠΟΛΕΟΔΟΜΙΑΣ
ΤΜΗΜΑ ΤΟΠΟΓΡΑΦΙΚΟ
ΟΤ 2
ΟΤ 118
ΟΤ 117
ΟΤ 113
ΟΤ 114
ΕΘΝΙΚΟ ΤΥΠΟΓΡΑΦΕΙΟ
Για τεχνικούς λόγους στο σχεδιάγραμμα έγινε σμίκρυνση κατά ποσοστό %

Αριθ. 12/12703/οικ. σχ. 12/5127 (4)

Τροποποίηση, ρυμοτομικού σχεδίου Ελευθερούπολης στην περιοχή «ΕΞΩΧΩΡΑΦΑ».

Ο ΝΟΜΑΡΧΗΣ ΚΑΒΑΛΑΣ

Έχοντας υπόψη:

1. Τις διατάξεις του Ν. Δ/τος της 17.7.1923 « περί σχεδίων πόλεων κ.λ.π.» όπως ισχύει σήμερα και ειδικότερα τα άρθρα 1, 2, 3 και 70 αυτού.

2. Τις διατάξεις του άρθρου 29 του Ν.2831/2000, όπως τροποποιήθηκε με το άρθρο 10 του Ν.3044/2002

3. Τις διατάξεις του Κεφ. ΙΙ του από 3.4.1929 Π. Δ/τος που διατηρήθηκαν σε ισχύ με το άρθρο 31 § 3 του Ν. 1577/1985.

4. Τις υπ' αριθμ. 68/2004 και 139/2004 αποφάσεις του Δημοτικού Συμβουλίου Ελευθερούπολης

5. Την 2/51/1.11.2004 ομόφωνη γνωμοδότηση του ΣΧΟΠ Ν. Καβάλας.

6. Το γεγονός από τις διατάξεις της απόφασης αυτής δεν προκαλείται δαπάνη σε βάρος του κρατικού προϋπολογισμού ή του προϋπολογισμού του Δήμου Ελευθερούπολης και επειδή με την προτεινόμενη τροποποίηση καθορίζονται όροι δόμησης στο ΟΤ. 176Β, στο οποίο δεν είχαν καθορισθεί με την έγκριση του σχεδίου, και αποσαφηνίζεται ο χαρακτηρισμός των Ο.Τ. Γ3, Γ24 και Γ25, αποφασίζουμε:

1. Εγκρίνεται η τροποποίηση του εγκεκριμένου σχεδίου Ελευθερούπολης στην περιοχή «ΕΞΩΧΩΡΑΦΑ» ως εξής:

Στο Ο.Τ. 176Β καθορίζονται όροι δόμησης αυτοί του τομέα Β της αναθεώρησης του εγκεκριμένου σχεδίου Ελευθερούπολης

Αποσαφηνίζεται ο χαρακτηρισμός των Ο.Τ. Γ3.Γ24, Γ25 ως οικοδομήσιμα και όπως φαίνεται στο τοπογραφικό διάγραμμα που συνοδεύει την απόφαση αυτή και υπογράφεται από τον Προϊστάμενο της Δ. Π. Ν. Καβάλας.

2. Κατά της απόφασης αυτής επιτρέπεται σύμφωνα με την παρ. 12 άρθρο 18 του Ν. 2218/1994 προσφυγή ενώπιον του Γ. Γ. Περ. Α. Μ.Θ. μόνο για παράβαση Νόμου σε προθεσμία 30 ημερών

Η ισχύς αυτής της απόφασης αρχίζει από την ημερομηνία δημοσίευσης της στην Εφημερίδα της Κυβερνήσεως,

Η απόφαση αυτή να δημοσιευθεί στην εφημερίδα της Κυβερνήσεως.

Καβάλα, 10 Δεκεμβρίου 2004

Ο Νομάρχης
ΘΕΟΔΩΡΟΣ ΚΑΛΛΙΟΝΤΖΗΣ

ΔΗΜΟΣ ΕΛ/ΠΟΛΗΣ

ΤΕΧΝΙΚΗ ΥΠΗΡΕΣΙΑ

ΤΟΠΟΓΡΑΦΙΚΟ ΔΙΑΓΡΑΜΜΑ

ΕΘΝΙΚΟ ΤΥΠΟΓΡΑΦΕΙΟ
Για τεχνικούς λόγους στο σχεδιάγραμμα έγινε σμίκρυνση κατά ποσοστό 40 %

Ονομ/μο αιτούντος:
Θέση : ΕΞΟΧΩΡΑΦΑ
Ημερομηνία :

ΘΕΩΡΕΙΤΑΙ
και συνοδεύει την με αρ. 12/12703
Απόφαση Νομάρχη Καβάλας
Καβάλα 10-12-2004
Ο ΔΙΕΥΘΥΝΤΗΣ Δ.Π.
ΣΩΤΗΡΗΣ ΜΠΕΝΕΒΑΣ
ΑΡΧ. ΜΗΧΑΝΙΚΟΣ

